

**Uchwała Nr XVII/74/2011
Rady Gminy Godkowo
z dnia 20 grudnia 2011**

w sprawie przystąpienia do sporządzania miejscowego planu zagospodarowania przestrzennego dla fragmentu miejscowości Godkowo w gminie Godkowo

Na podstawie: art 14 i 15 ust. 2, w związku z art 27 ustawy z dnia 27 marca 2003r. o planowaniu i zagospodarowaniu przestrzennym (Dz. U. z 2003r. Nr 80 poz. 717, z późniejszymi zmianami) oraz w związku z art. 18 ust. 2 pkt 15 Ustawy z dnia 08 marca 1990r o samorządzie gminnym (t. j. Dz. U. z 2001r. Nr 142, poz. 1591 z późniejszymi zmianami)

Rada Gminy Godkowo u c h w a l a c o n a s t ę p u j e:

§ 1

1. Przystępuje się do sporządzenia miejscowego planu zagospodarowania przestrzennego dla fragmentu miejscowości Godkowo w gminie Godkowo, stanowiącego zmianę fragmentu „Miejscowego planu zagospodarowania przestrzennego terenu w rejonie drogi wojewódzkiej nr 513 oraz drogi powiatowej Nr 09242 w Godkowie, gmina Godkowo”, uchwalonego Uchwałą Nr XXIV/102/2008 z dnia 30 października 2008r (opublikowana w Dz. Urz. Woj. Warmińsko-Mazurskiego z 2008 Nr 202, poz. 3160).
2. Powierzchnia opracowania obejmuje ok. 2,92 ha

§ 2

Integralną częścią Uchwały jest załącznik graficzny nr 1 określający granice terenu objętego planem.

§ 3


Zakres ustaleń planu, o którym mowa w § 1 określa art. 15 ust 2 ustawy z dnia 27 marca 2003r. o planowaniu i zagospodarowaniu przestrzennym (Dz. U. z 2003r. Nr 80 poz. 717, z późniejszymi zmianami) oraz z art. 15 ust 3 pkt 3, 4a, 5, 8, 9, 10.

§ 4


Wykonanie Uchwały powierza się Wójtowi Gminy Godkowo; zobowiązuje się Wójt Gminy Godkowo do wykonania czynności określonych w art. 17 ustawy z dnia 27 marca 2003r. o planowaniu i zagospodarowaniu przestrzennym (Dz. U. z 2003r. Nr 80 poz. 717, z późniejszymi zmianami).

§ 5

Uchwała wchodzi z dniem podjęcia.

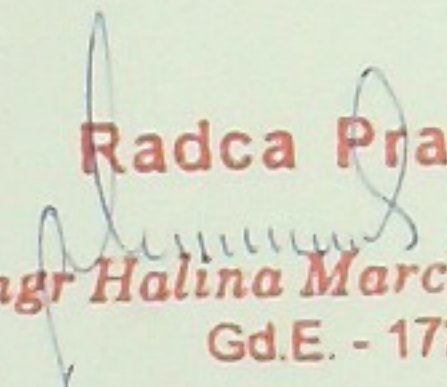Radca Prawny

mgr Halina Marcinkiewicz
Gd.E. - 172

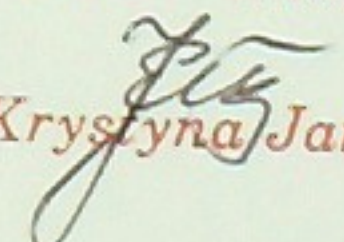**PRZEWODNICZĄCA
RADY GMINY**


Ela Krystyna Jankowiak

Uzasadnienie

Celem opracowania planu miejscowego stanowiącego zmianę dotychczas obowiązującego dokumentu z 2008r jest stworzenie podstaw prawnych dla realizacji przedsięwzięcia związanego z nowym sposobem zagospodarowania i zabudowy tej części miejscowości, między innymi realizacją zespołu cerkwi greckokatolickiej (przeniesieniem zabytkowego obiektu z m. Kupna k. Krasiczyna) wraz z kaplicą, zagospodarowaniem dawnego zabytkowego cmentarza i terenów zieleni.

Uchwalenie zmiany planu miejscowego jest zgodne z obowiązującym studium uwarunkowań i kierunków zagospodarowania przestrzennego gminy Godkowo.

Wójt Gminy Godkowo sporządził i przedstawił Radzie Gminy wymaganą przepisami art. 14 ust 5 analizę zasadności przystąpienia do sporządzania planu oraz stopnia zgodności ze Studium.

WÓJT


Janusz Byszard Grzywalski

RADA GMINY
GODKOWO

Załącznik graficzny nr 1 do uchwały nr / 74 / 2011
Rady Gminy Godkowo z dn. 20 grudnia 2011 r.
w sprawie przystąpienia do sporządzania miejscowego planu
zagospodarowania przestrzennego dla fragmentu miejscowości
Godkowo, w gminie Godkowo

skala 1:1500

0 10 20 30 40 50m

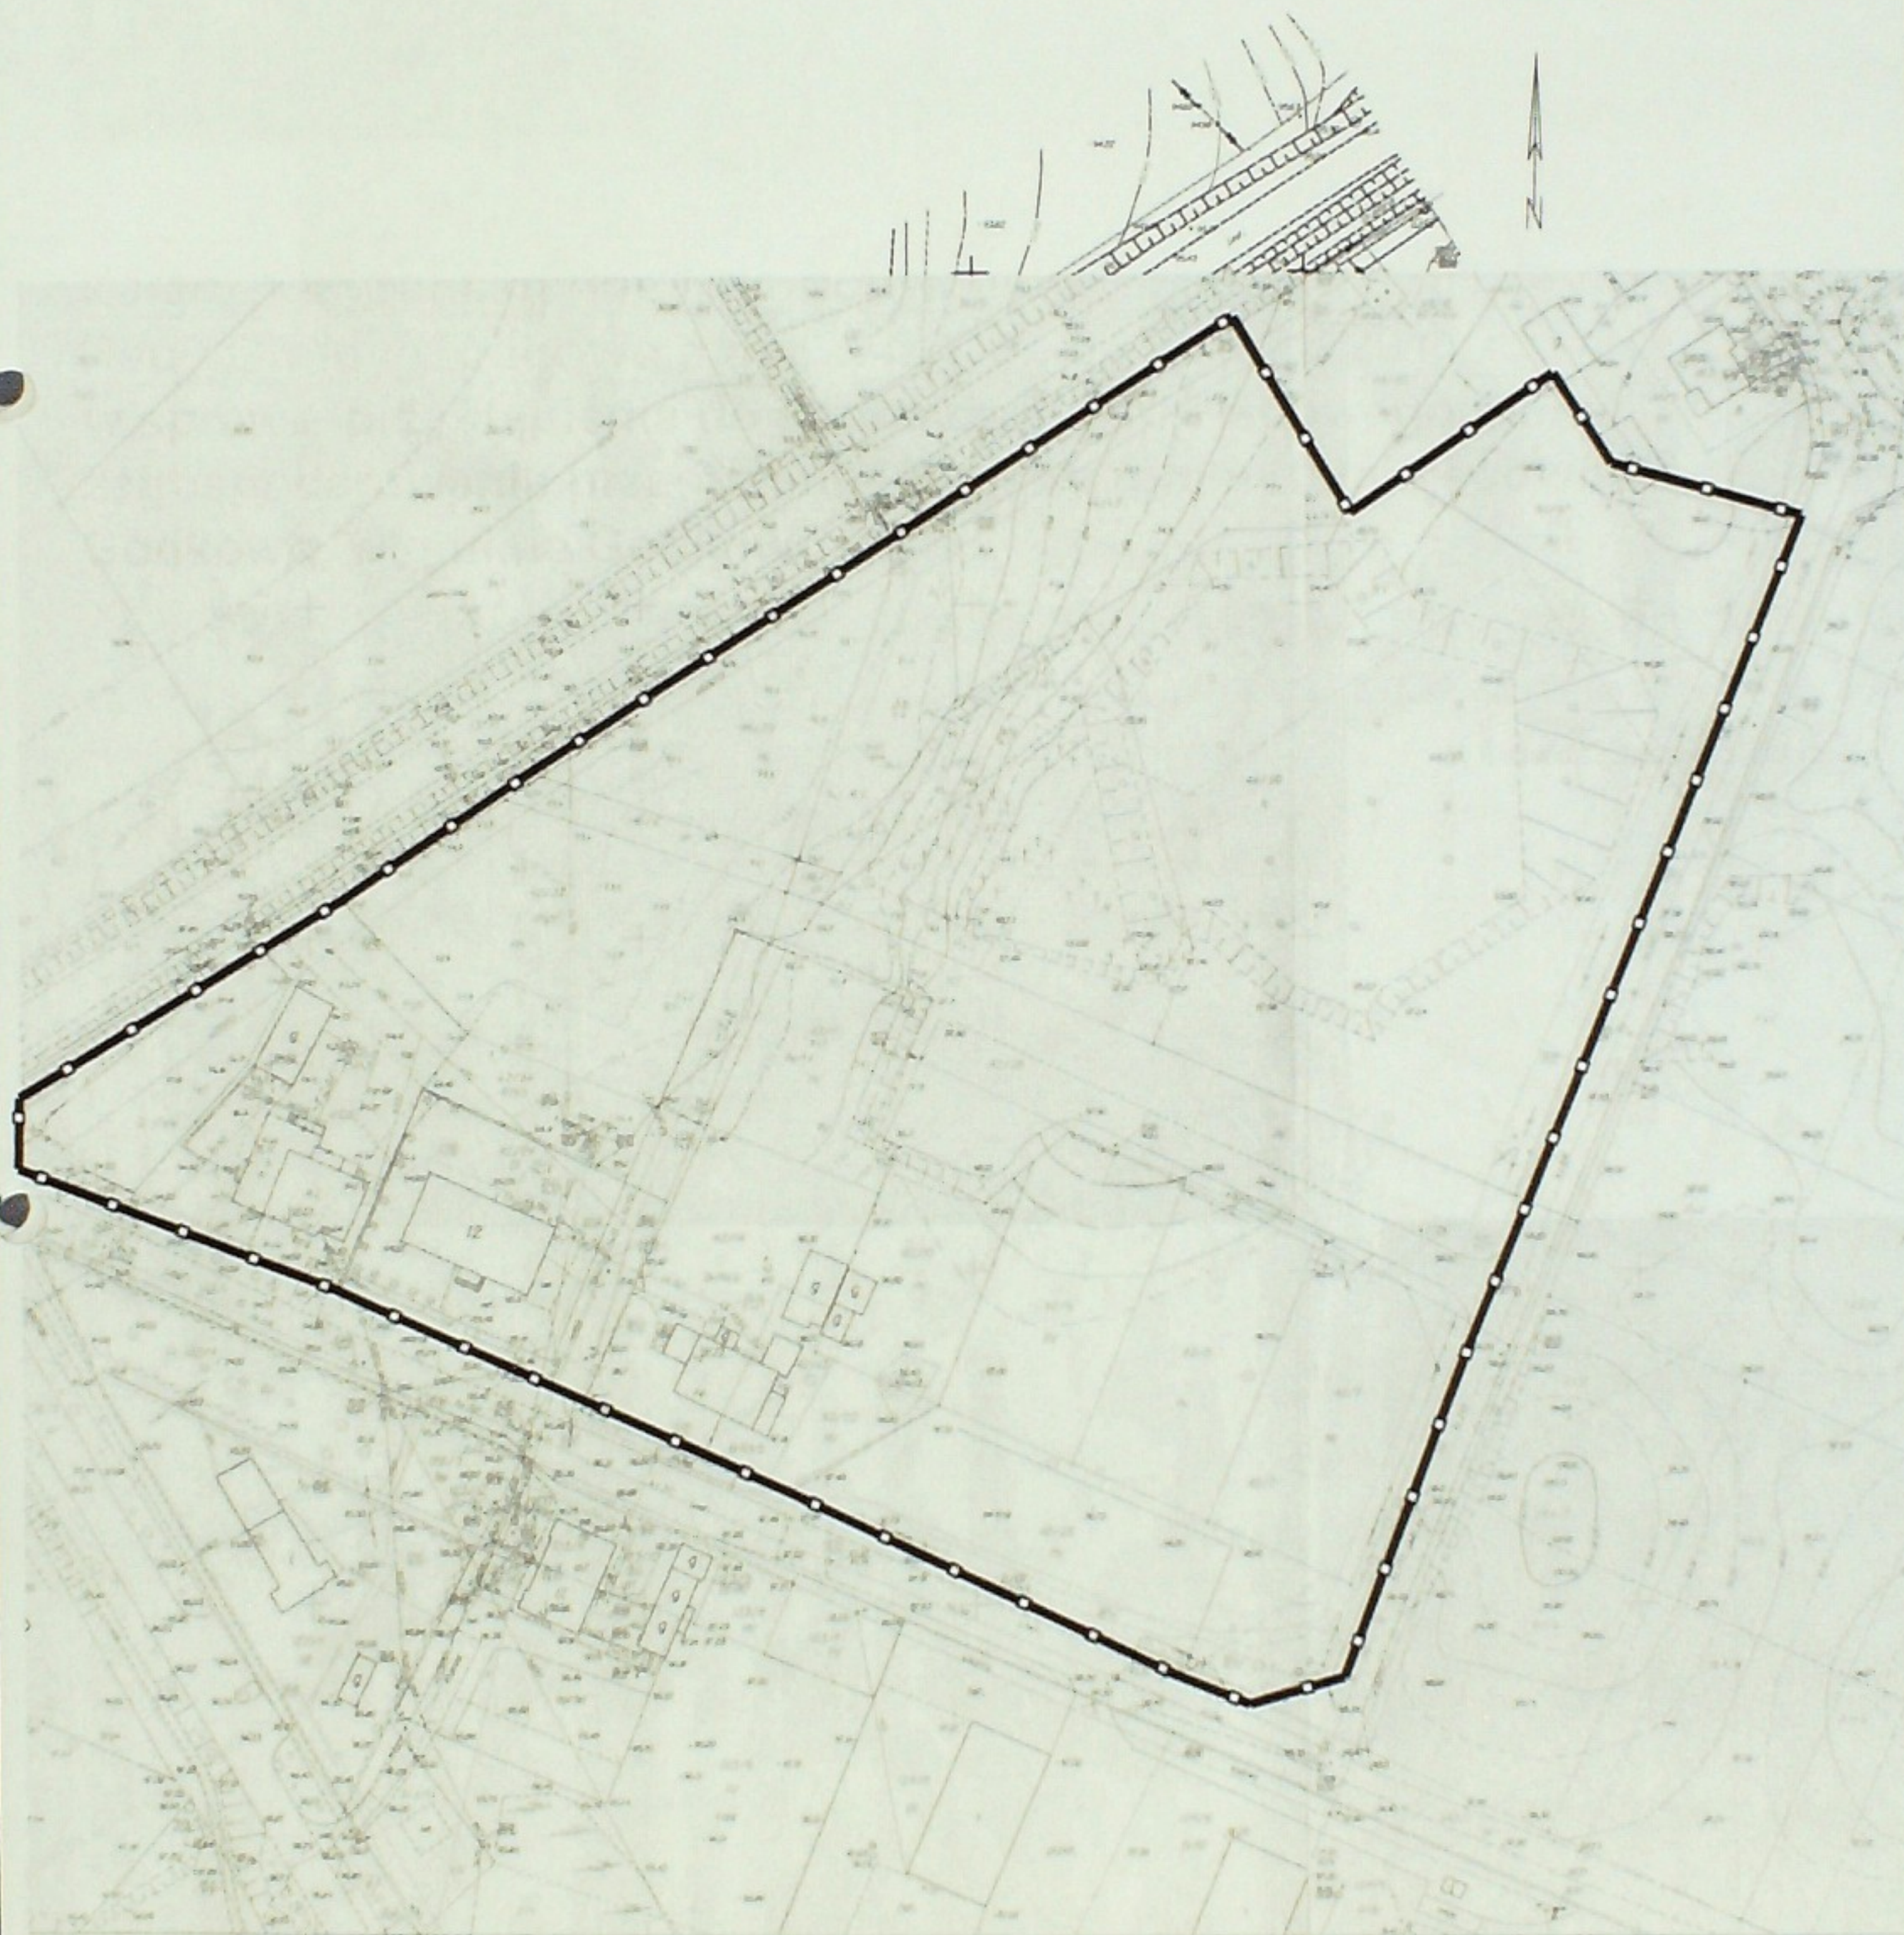

— granica mpzp

PRZEWODNICZĄCA
RADY GMINY

Ela Krystyna Jankowiak


RADA GMINY
KONCEPCJA ZAGOSPODAROWANIA TERENU

w miejscowości **GODKOWO**

SZKIC ZAGOSPODAROWANIA TERENU

skala 1:1000

ortofotomapa

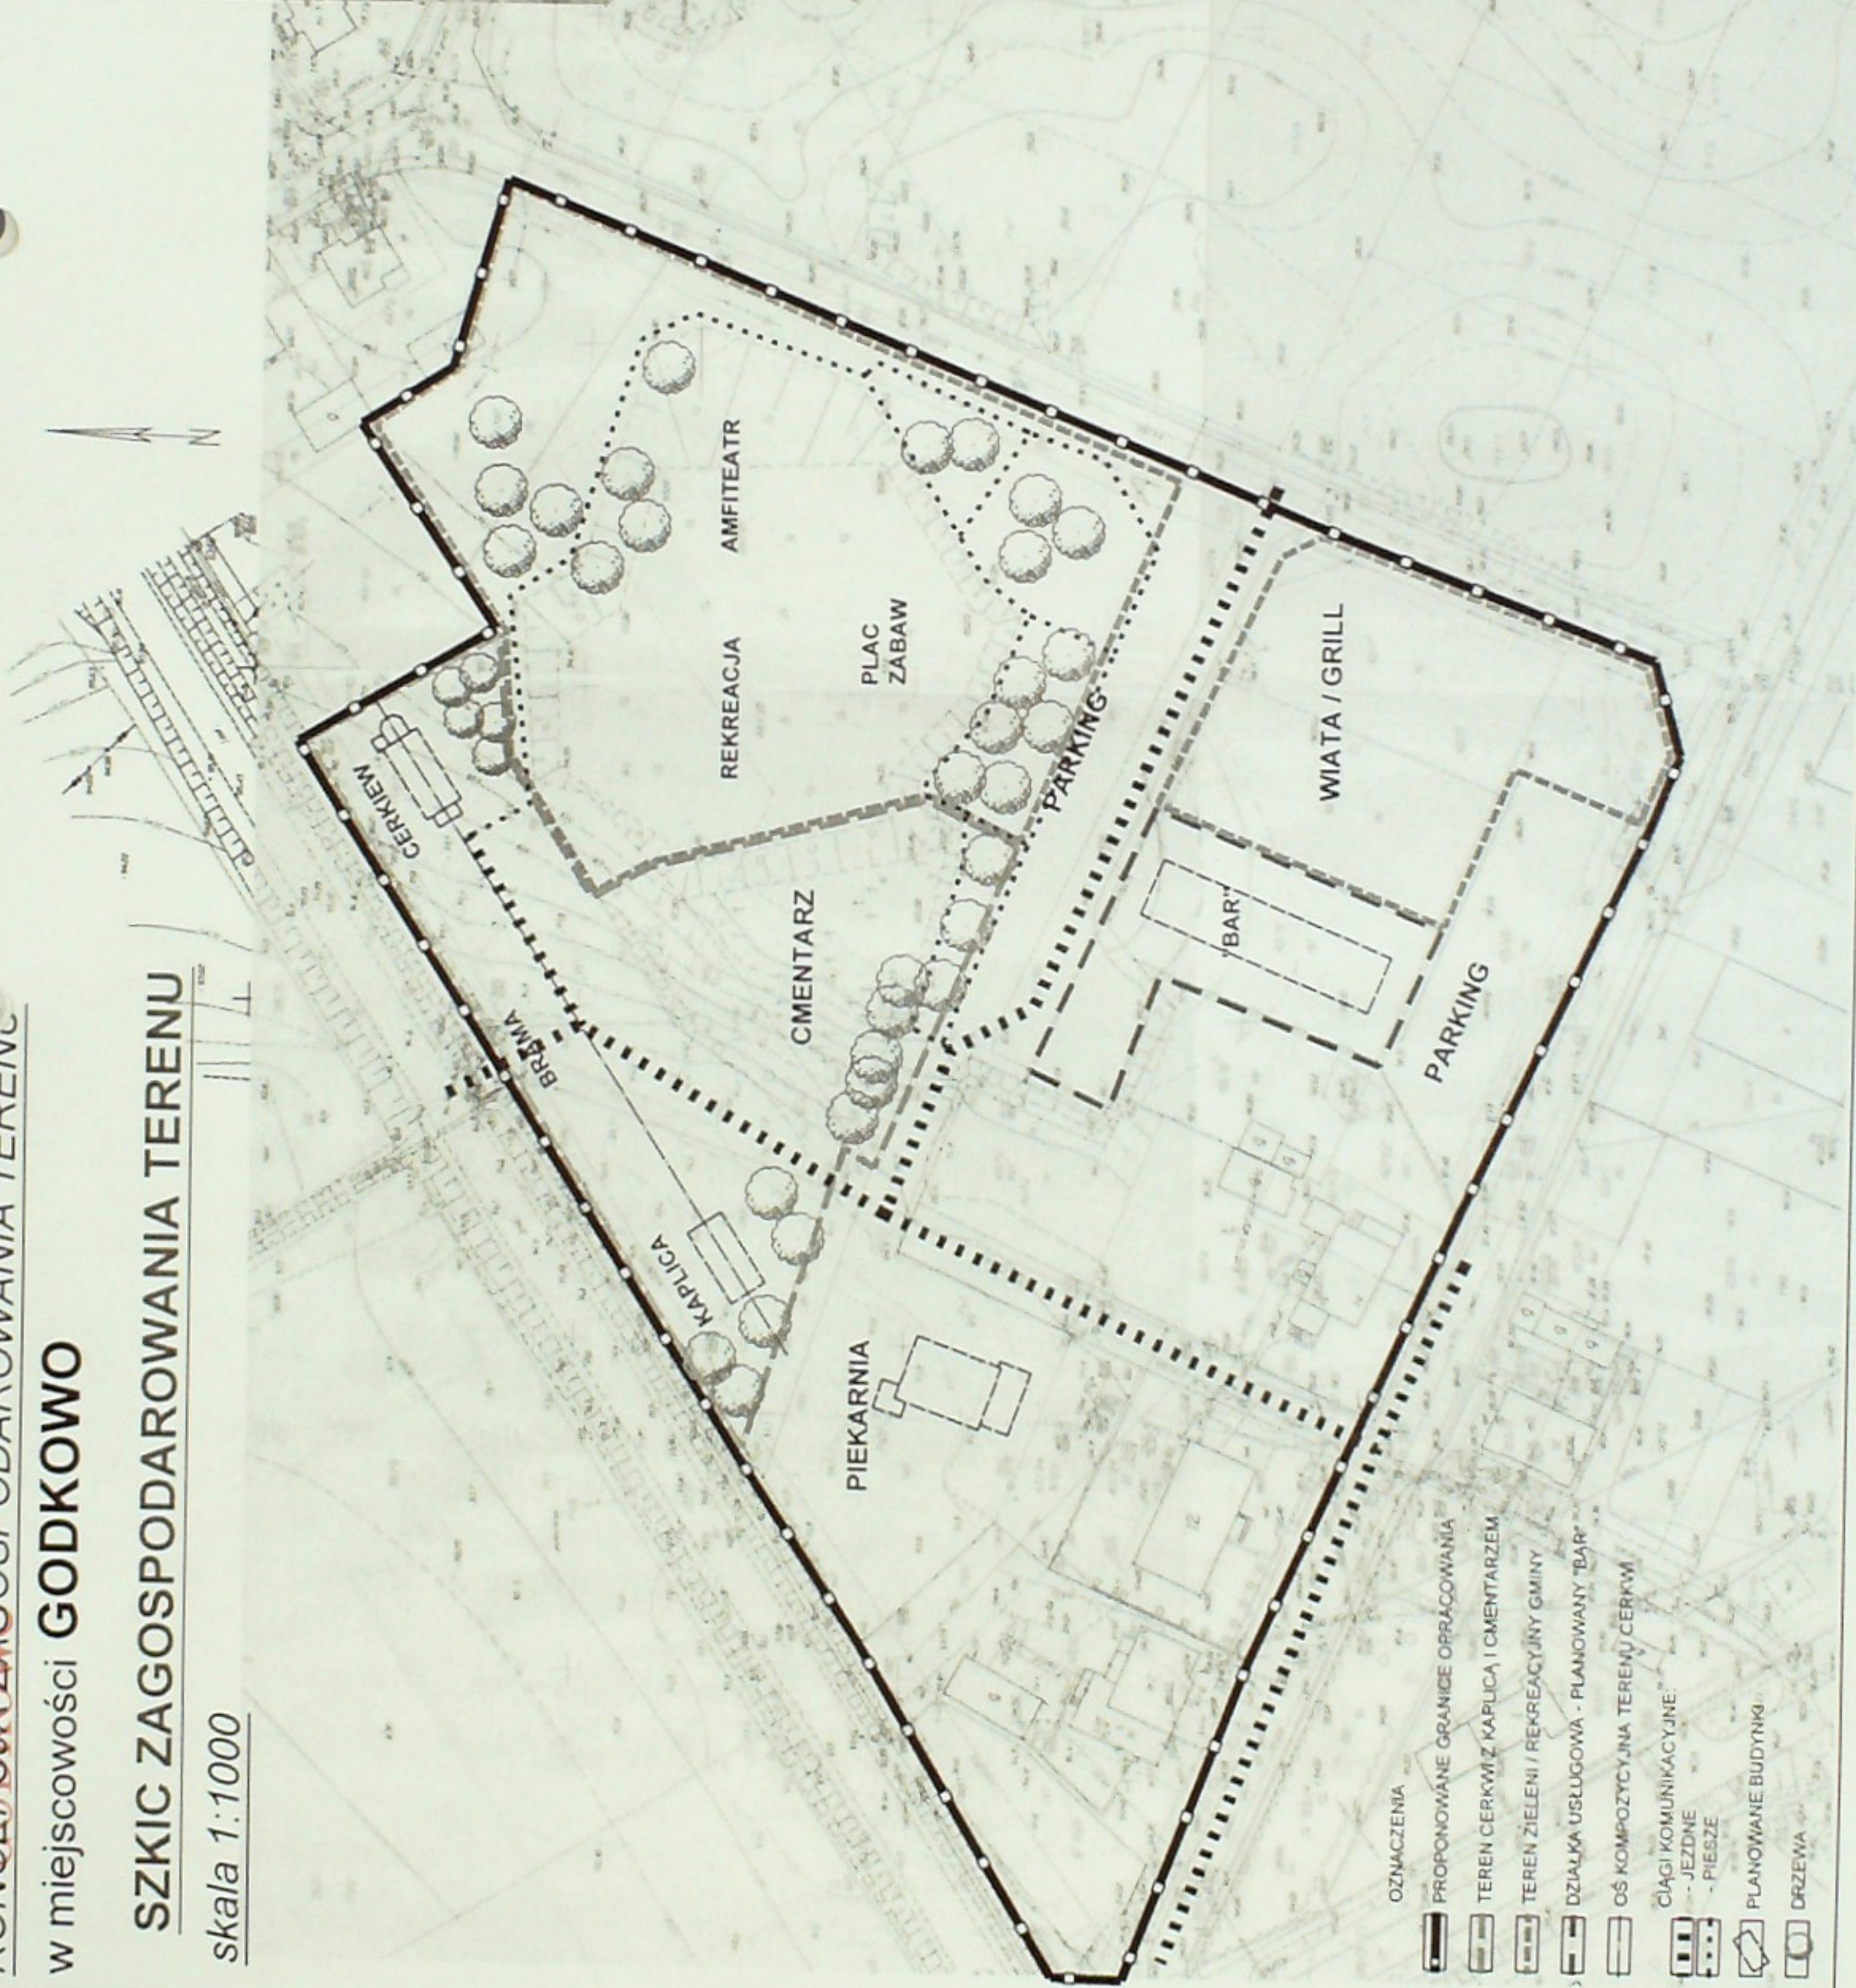

PRZEWODNICZĄCA
 RADY GMINY

Ela Krystyna Jankowiak