

Projektowana tablica (rozdzielnica) bezpiecznikowa TG wewnątrz lub natynkowa, obudowa szczelna PCV (Ip54) S-72 (72 miejsc na moduły)

UKŁAD TN-S


Pi = 25,9 kW

kz = 0,77

Ps = 19,9 kW

cos fi = 0,93

Is = 30,9 A

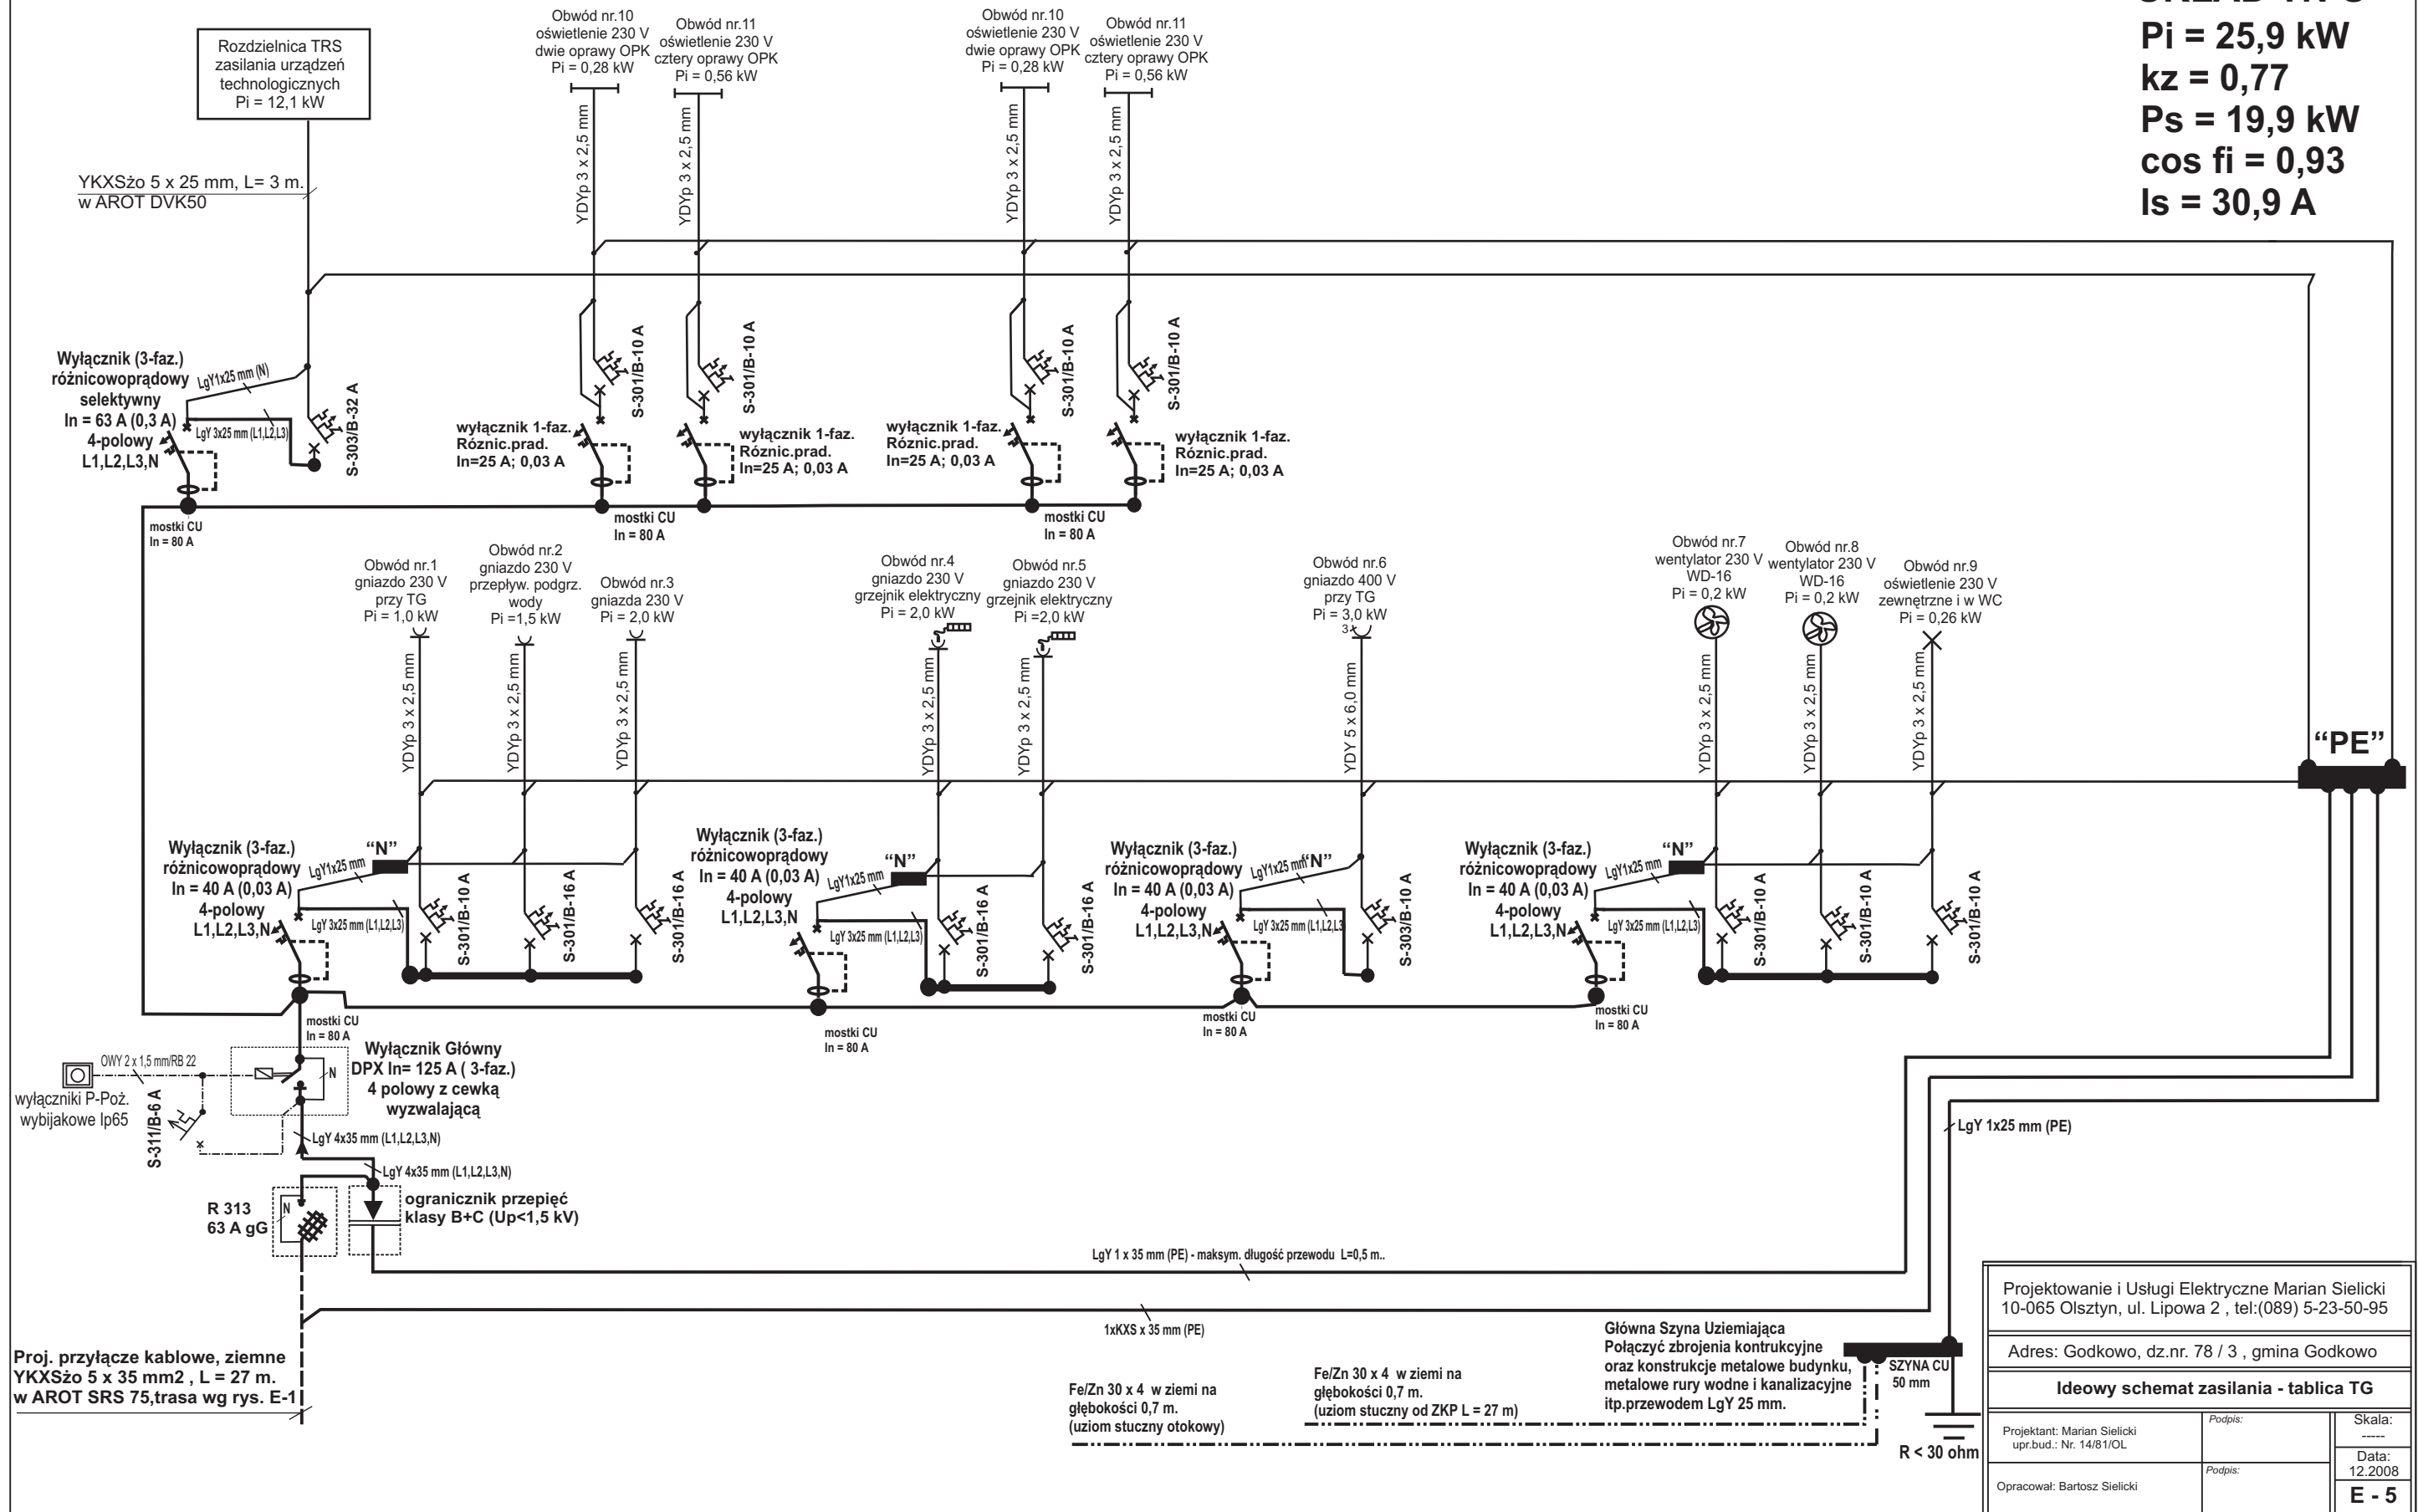

Projektowanie i Usługi Elektryczne Marian Sielicki 10-065 Olsztyn, ul. Lipowa 2, tel:(089) 5-23-50-95		
Adres: Godkowo, dz.nr. 78 / 3, gmina Godkowo		
<b>Ideowy schemat zasilania - tablica TG</b>		
Projektant: Marian Sielicki upr.bud.: Nr. 14/81/OL	Podpis:	Skala: -----
Opracował: Bartosz Sielicki	Podpis:	Data: 12.2008
		<b>E - 5</b>