
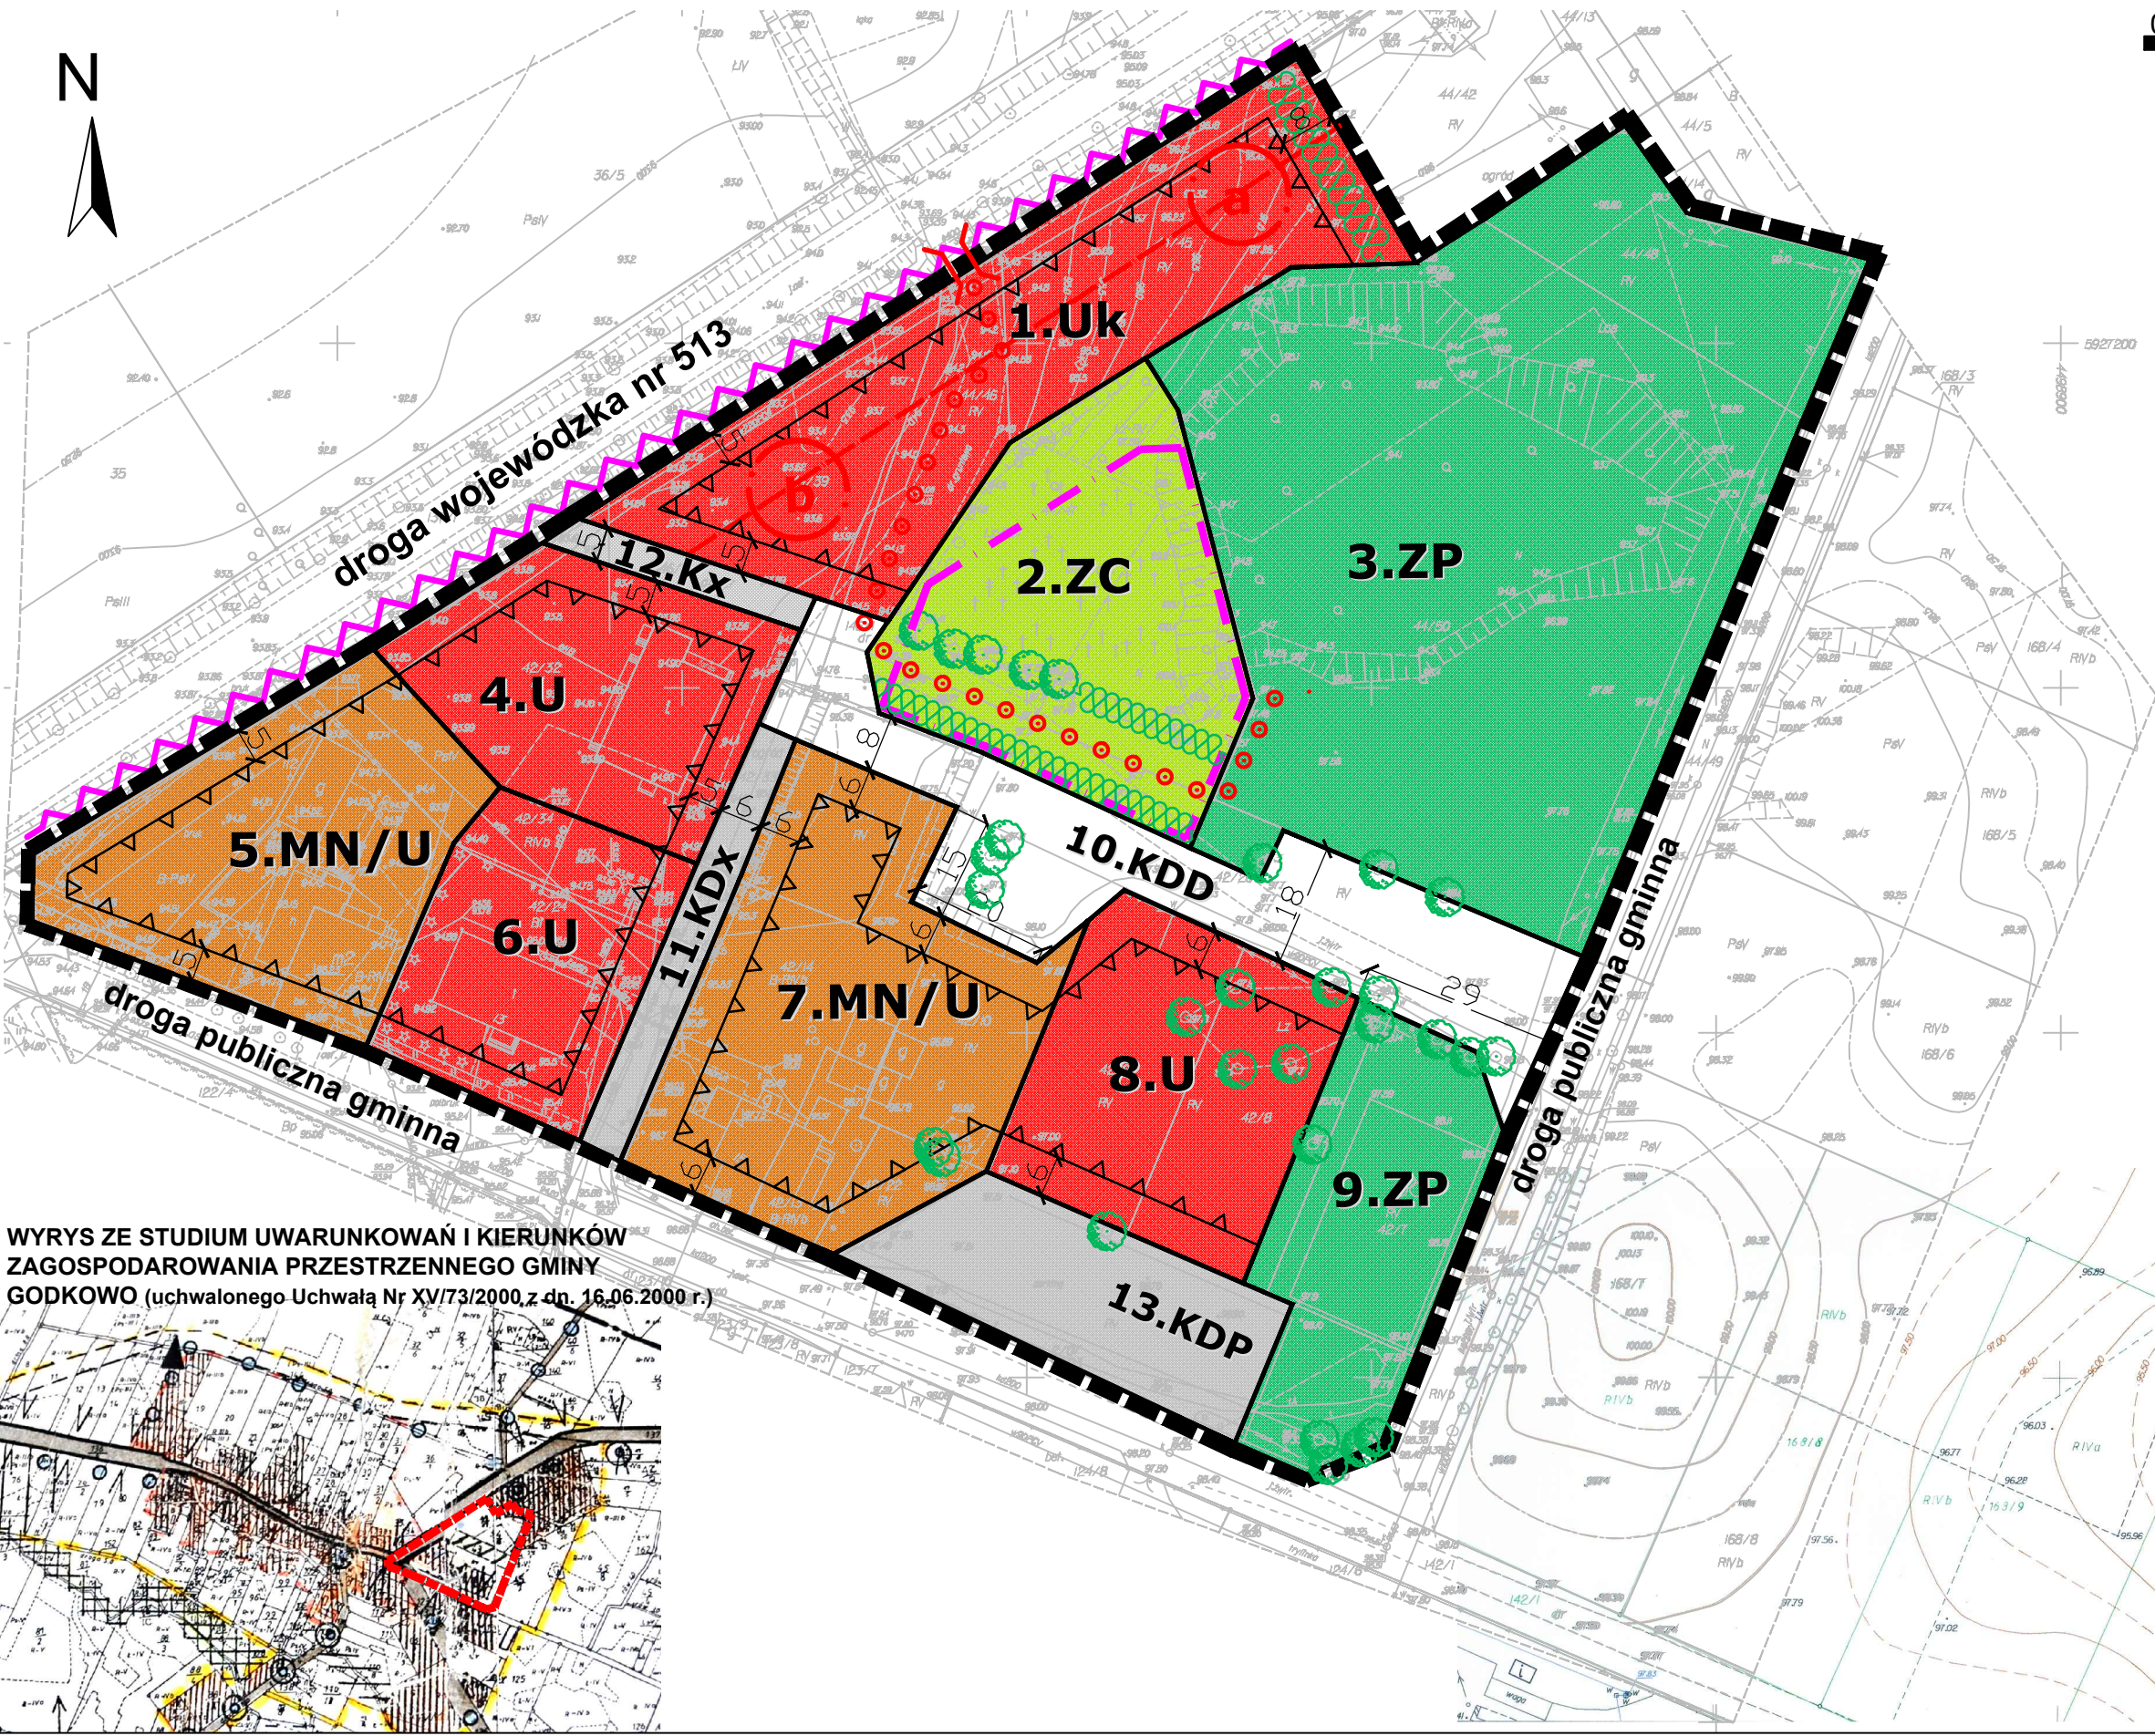


GMINA GODKOWO

Miejscowy plan zagospodarowania przestrzennego dla fragmentu miejscowości Godkowo,
w gminie Godkowo



Załącznik nr 1
do Uchwały nr ... / ... /2012
Rady Gminy Godkowo
z dnia 2012 r.

skala 1:1000

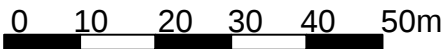

- OZNACZENIA**
- GRANICE OPRACOWANIA PLANU
 - LINIE ROZGRANICZAJĄCE TERENY O RÓŻNYM PRZEZNACZENIU LUB RÓŻNYCH ZASADACH ZAGOSPODAROWANIA
 - NIEPRZEKRACZALNE LINIE ZABUDOWY
- OZNACZENIA IDENTYFIKUJĄCE WYDZIELONE LINIAMI ROZGRANICZAJĄCYMI TERENY DOT. PRZEZNACZENIA**
- MN/U - TERENY ZABUDOWY MIESZKANIOWEJ I USŁUGOWEJ
 - U - TERENY ZABUDOWY USŁUGOWEJ
 - Uk - TERENY ZABUDOWY USŁUG KULTU RELIGIJNEGO
 - ZP - TERENY ZIELENI URZĄDZONEJ
 - ZC - CMĘTARZ
 - KDD - TEREN KOMUNIKACJI - DROGA DOJAZDOWA
 - KDx - CIĄG PIESZO-JEZDNY
 - Kx - CIĄG PIESZY
 - KDP - PARKINGI
- OCHRONA ŚRODOWISKA KULTUROWEGO I KRAJOBRAZU:**
- GRANICA STREFY OCHRONY KONSERWATORSKIEJ ZABYTKOWEGO CMĘTARZA
 - CIĄG WIDOKOWY
- ELEMENTY KOMPOZYCJI:**
- REJON LOKALIZACJI: CERKWI (a) I DOMU PRZEDPOGRZEBOWEGO (b)
 - ORIENTACYJNY PRZEBIEG CIĄGU PIESZEGO DO UWZGLĘDNIENIA W URZĄDZENIU TERENU
 - OŚ KOMPOZYCYJNA WYMAGANA W ZAGOSPODAROWANIU TERENU CERKWI
 - WYMAGANA LOKALIZACJA BRAMY NA TEREN KOŚCIELNY
 - ISTNIEJĄCA ZIELEŃ WYSOKA DO ZACHOWANIA I OCHRONY (W TYM FRAGMENT DAWNEJ ALIJI LIPOWEJ)
 - SZPALER ZIELENI WYSOKIEJ WYMAGANY W URZĄDZANIU TERENU

WYRYS ZE STUDIUM UWARUNKOWAŃ I KIERUNKÓW
ZAGOSPODAROWANIA PRZESTRZENNEGO GMINY
GODKOWO (uchwalonego Uchwałą Nr XV/73/2000, z dn. 16.06.2000 r.)

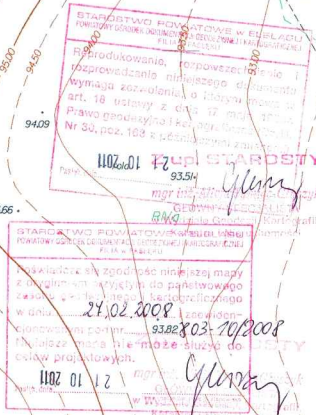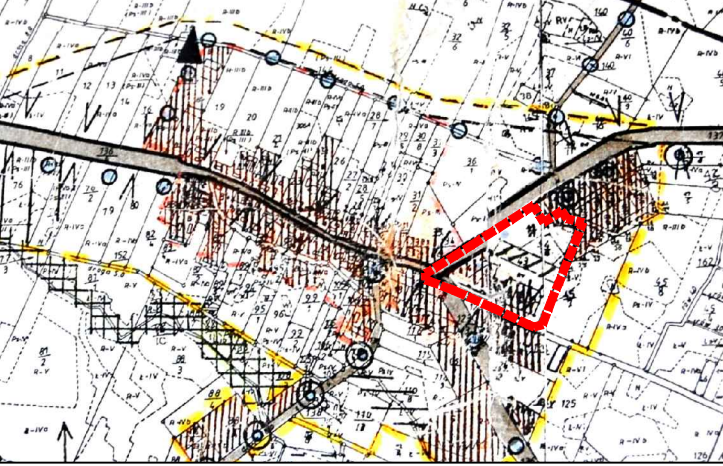

dom	PRZEDSIĘBIORSTWO PROJEKTOWO-REALIZACYJNE "dom" sp. z o.o. 83-200 Starogard Gdański, Ul. Kościuszki 34g tel. 56 220 57
Miejscowy plan zagospodarowania przestrzennego dla fragmentu miejscowości Godkowo, w gminie Godkowo	
Główny projektant:	mgr inż. arch. Maria Kieł-Stańczuk członek Izby Urbanistów nr ewid. G-006/2002 POIU w Gdańsku
Opracowanie:	mgr inż. Marta Dąbrowska
Data opracowania:	MAJ 2012