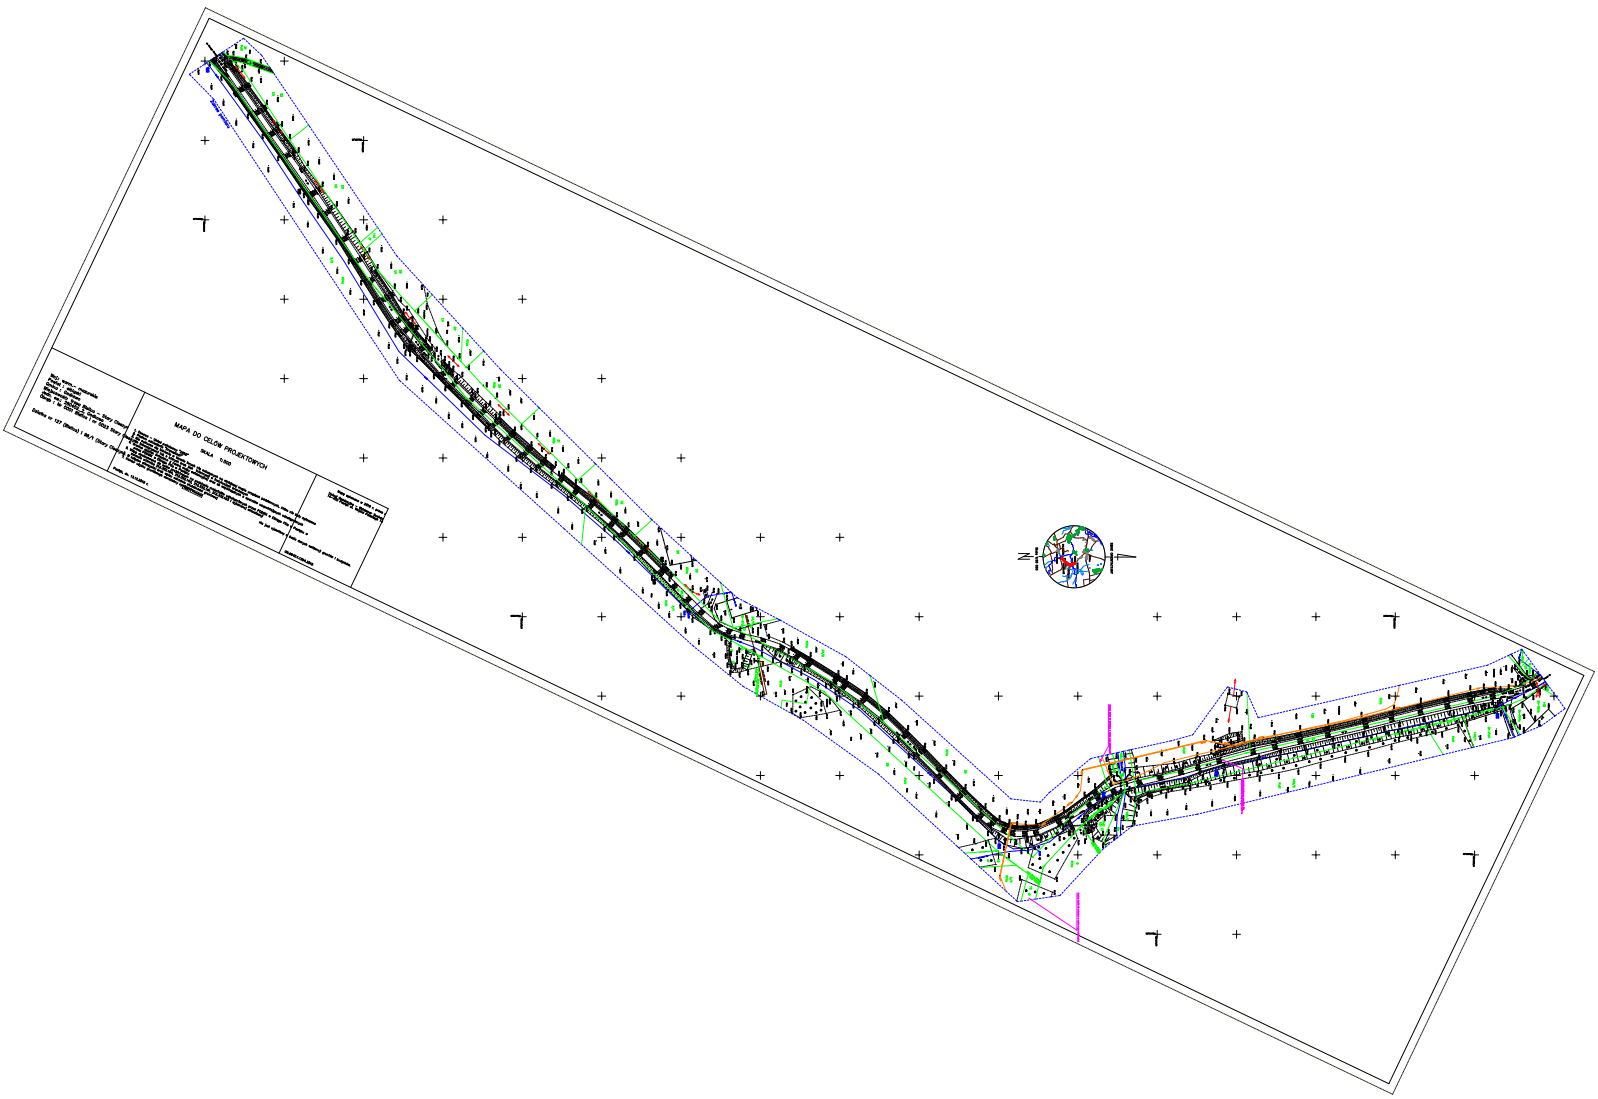
MAPA DO CELÓW PROJEKTOWYCH
SKALA 1:500