

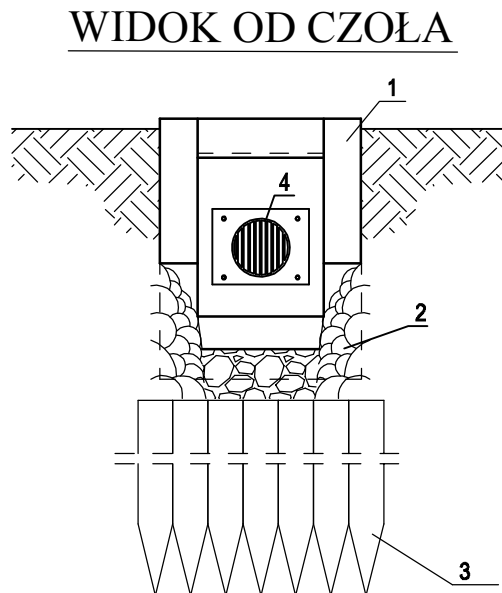


WYLOT KANALIZACYJNY  
SKALA 1:20

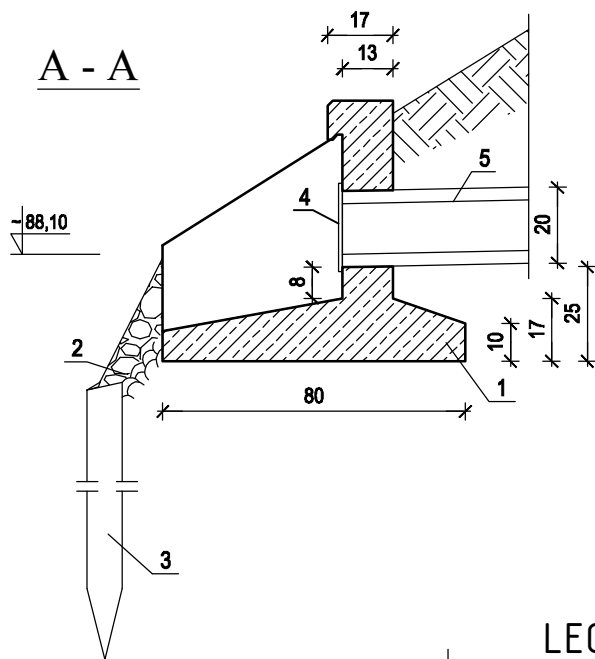

LEGENDA :

1. Wylot betonowy lub żelbetowy
2. Bruk lub otoczaki na podbudowie z chudego betonu umacniający dno i boki skarpy
3. Palisada stabilizująca brzeg skarpy
4. Wylot zabezpieczony kratą o prześwicie 20mm
5. Rura PVC $\phi$ 200

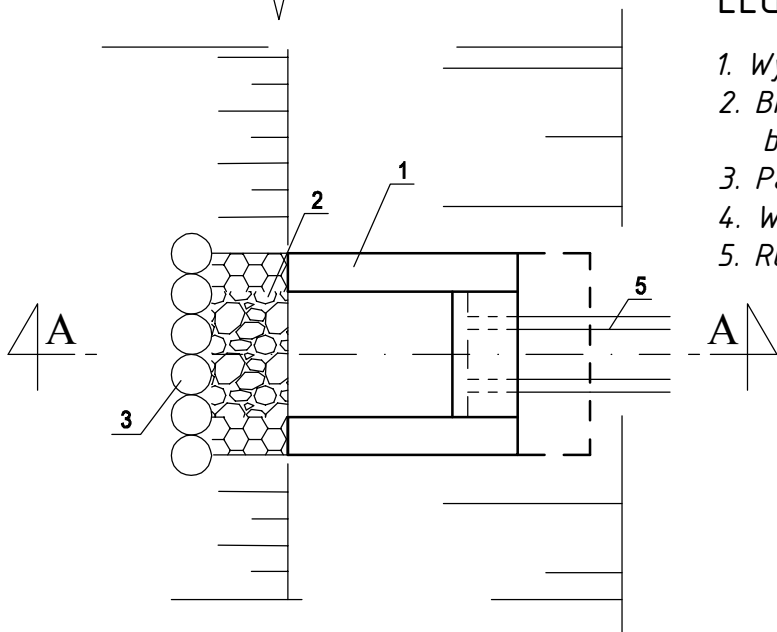

POWIERZCHNIA WYLOTU W RZUCIE – 0,5m<sup>2</sup>