


SZCZEGÓŁ ODWODNIENIA

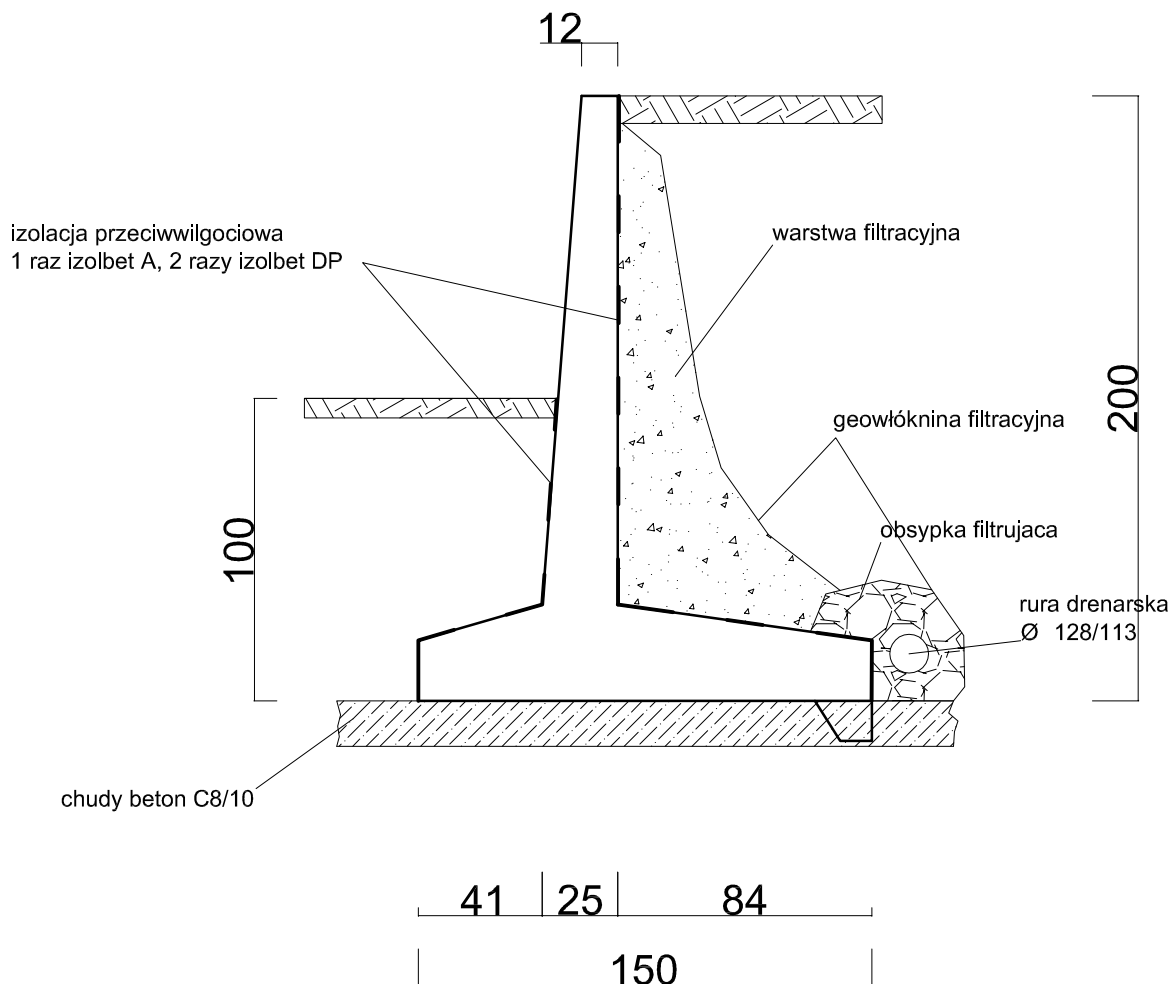

ZABEZPIECZENIE SKARPY DROGI

INWESTOR: Gmina Godkowo

SZCZEGÓŁY ODWODNIENIA

Adres inwestycji: dz. nr 113/1 obr.Dobry gm.Godkowo

AUTOR: inż. T.Łabicki uprawniony do projektowania i kierowania robotami budowlanymi bez ograniczeń w spec. konstrukcyjno-budowlanej
Nr WAM/0057/PWOK/05 i Nr 234/EL/79

SKALA
1 : 25

RYS 4